

REGIONE LAZIO  
PROVINCIA DI VITERBO



COMUNE DI MONTALTO DI CASTRO

OGGETTO: "Bando di concessione contributi ai Comuni, ad esclusione di Roma Capitale, per la realizzazione di opere e lavori pubblici finalizzati alla tutela e al recupero degli insediamenti urbani storici, ex L.R. n. 38/1999"

**PROGETTO DI RIQUALIFICAZIONE DEL CENTRO STORICO**  
RELATIVO AD INTERVENTI FINALIZZATI ALLA:  
conservazione e valorizzazione del patrimonio edilizio storico,  
valorizzazione dell'identità culturale; miglioramento della qualità urbana e alla promozione territoriale; efficientamento energetico;

TITOLO ELABORATO	Data
<b>AII. B.3 - PROGETTO</b> Valorizzazione degli spazi pubblici mediante nuovi arredi urbani	16 MARZO 2019
Committente: <b>COMUNE DI MONTALTO DI CASTRO</b>	ELABORATO
Coordinamento: Arch. Renata Cedrone	<b>AII. B</b>
Tecnico incaricato: Arch. Vittorio Minio Faluello	
Collaboratori: Arch. Paola Taglioni	

fotoaerea

Scala 1:5.000




PRG - Tavola 8A 1-2, Progetto Zonizzazione - Centro storico

Scala 1:2.000




Piazza FELICE GUGLIELMI

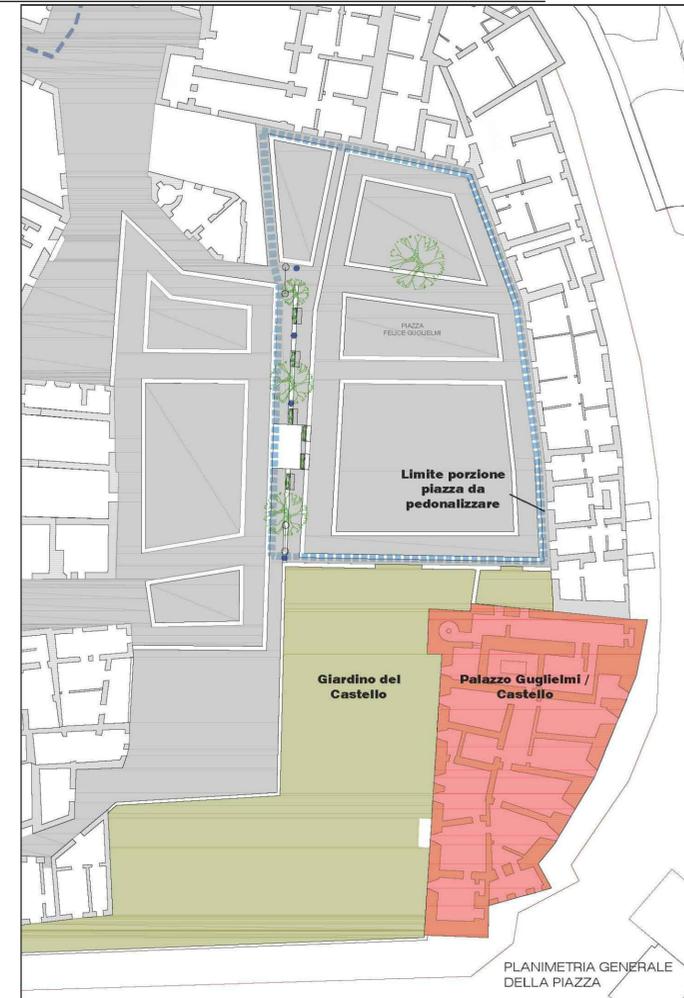

PLANIMETRIA GENERALE DELLA PIAZZA

IGM

Scala 1:25.000

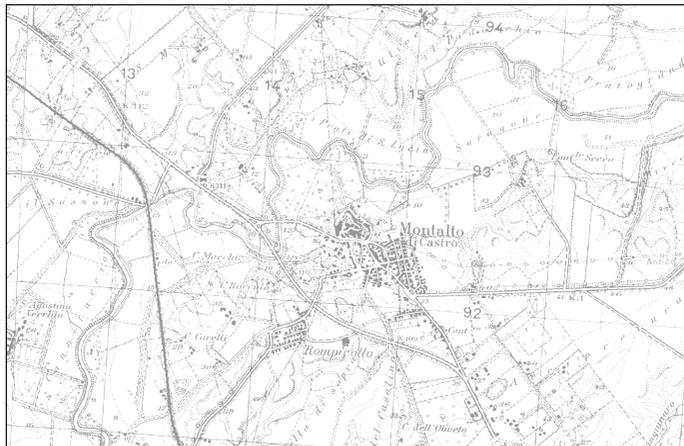

PTPR - Tav. A12 - F. 353

Scala 1:5.000

PTPR - Tav. B12 - F. 353

Scala 1:5.000



CTR 353043

Scala 1:5.000



PTPR - Tav. C12 - F. 353

Scala 1:5.000


PTPR - Tav. D12 - F. 353

Scala 1:5.000




PLANIMETRIA DI DETTAGLIO

DETTAGLIO MODULO PANCA E FIORIERA

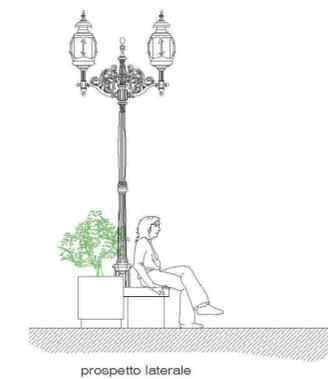

prospetto laterale

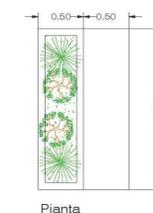

Pianta