

REGIONE LAZIO
PROVINCIA DI VITERBO



COMUNE DI MONTALTO DI
CASTRO

OGGETTO: "Bando di concessione contributi ai Comuni, ad esclusione di Roma Capitale, per la realizzazione di opere e lavori pubblici finalizzati alla tutela e al recupero degli insediamenti urbani storici, ex L.R. n. 38/1999"

**PROGETTO DI RIQUALIFICAZIONE DEL CENTRO STORICO
RELATIVO AD INTERVENTI FINALIZZATI ALLA:**
conservazione e valorizzazione del patrimonio edilizio storico,
valorizzazione dell'identità culturale; miglioramento della qualità
urbana e alla promozione territoriale; efficientamento energetico;

TITOLO ELABORATO	Data
AII. B.1 - PROGETTO Restauro facciate palazzo comunale	16 MARZO 2019
Comittente: COMUNE DI MONTALTO DI CASTRO	ELABORATO AII. B
Coordinamento: Arch. Renata Cedrone	
Tecnico incaricato: Arch. Vittorio Minio Pallella 	
Collaboratori: Arch. Paola Taglioni	


fotoaerea

Scala 1:5.000






PRG - Tavola 8A 1-2, Progetto Zonizzazione - Centro storico

Scala 1:2.000

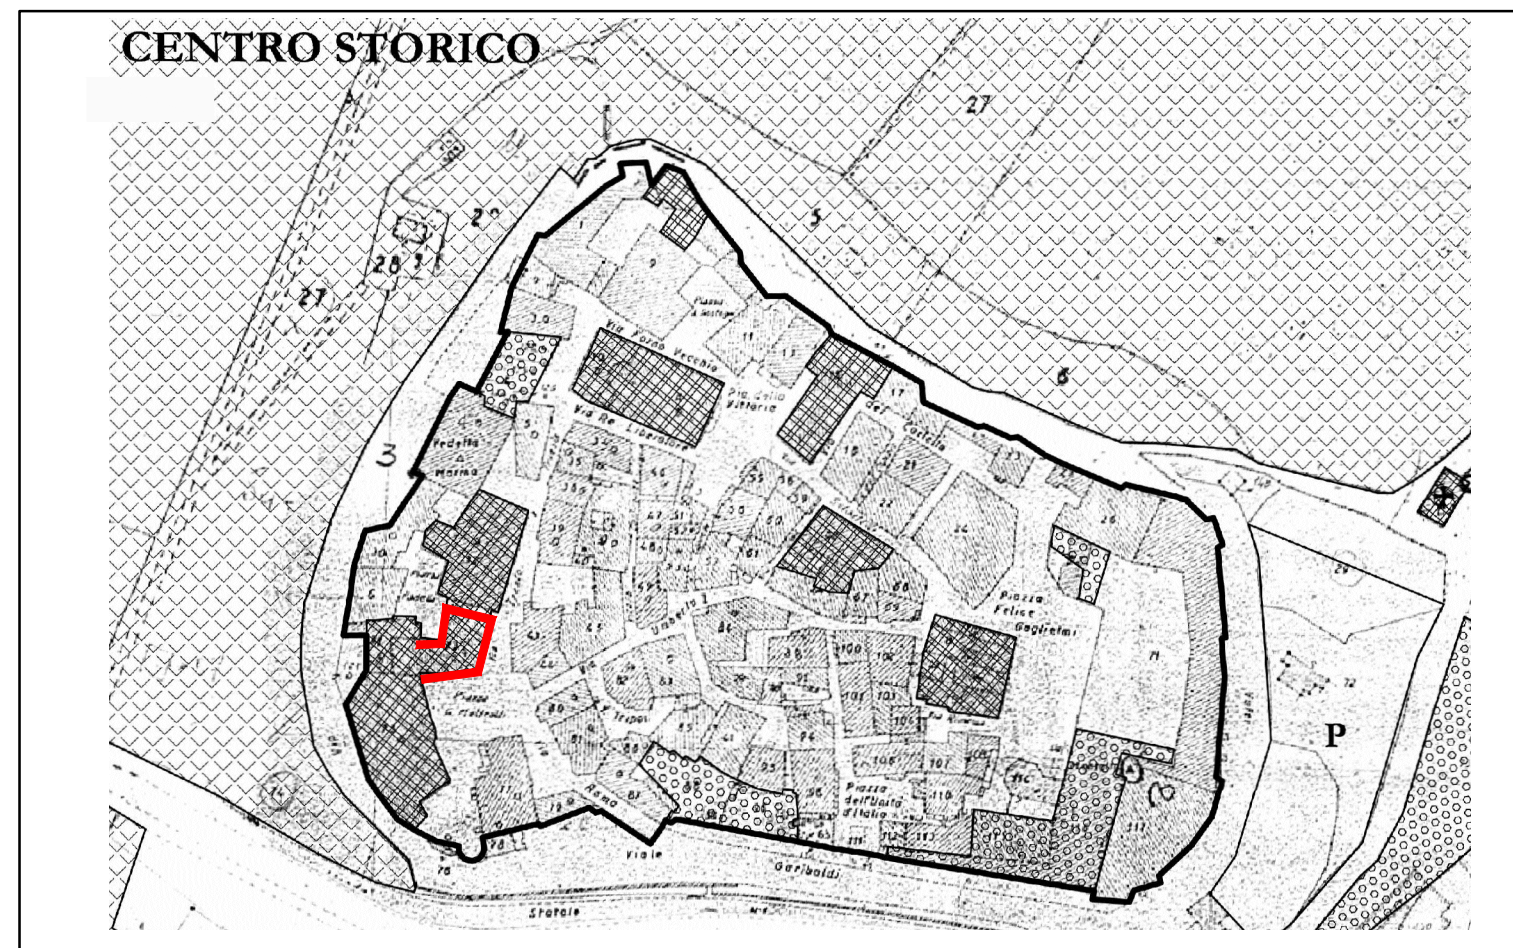


Palazzo Comunale

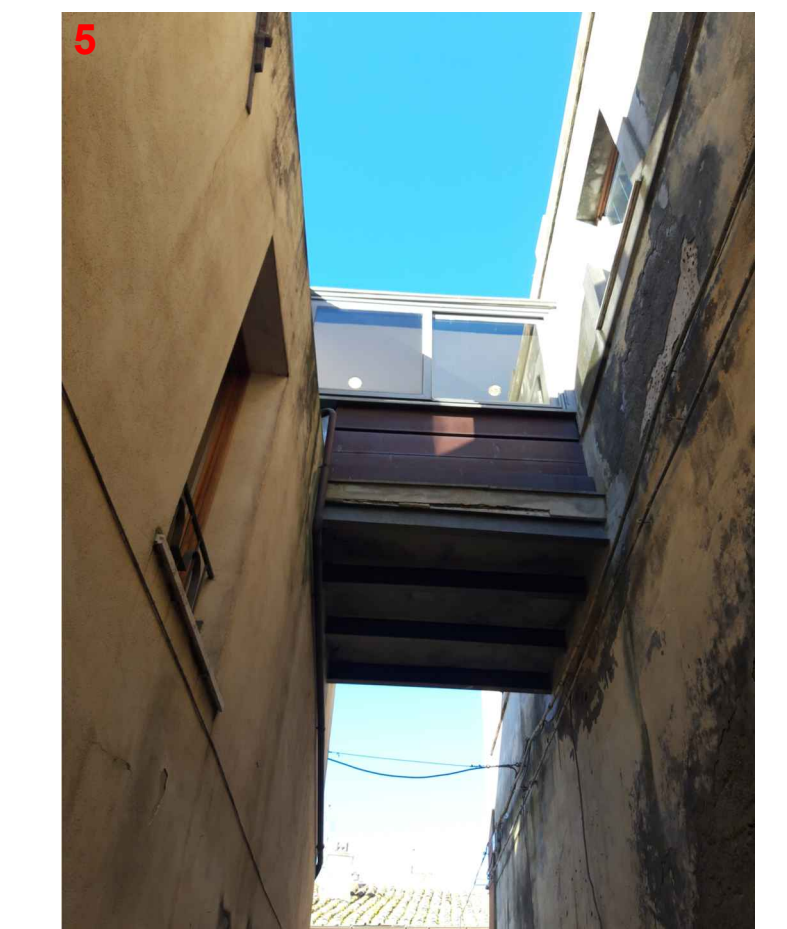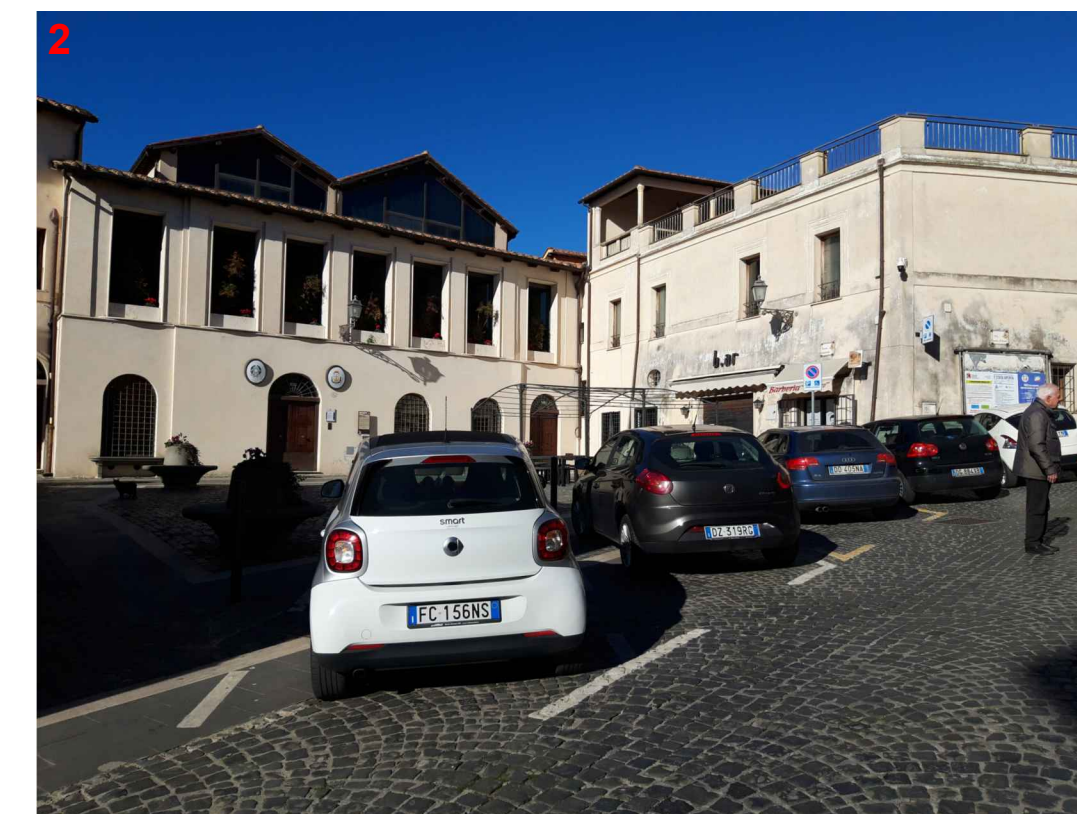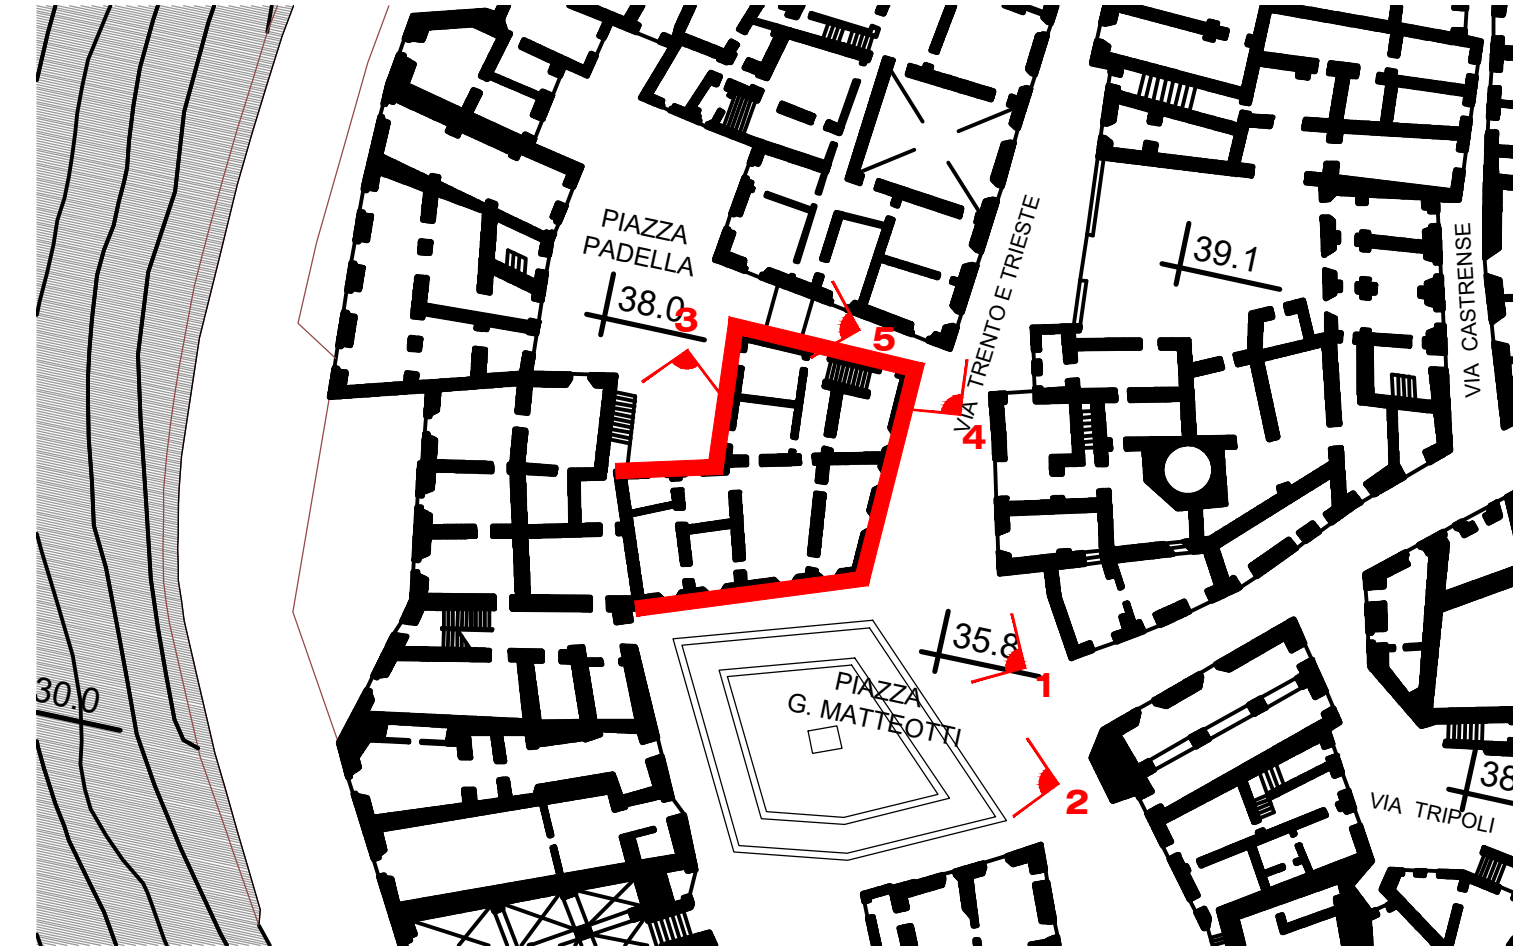

IGM

Scala 1:25.000

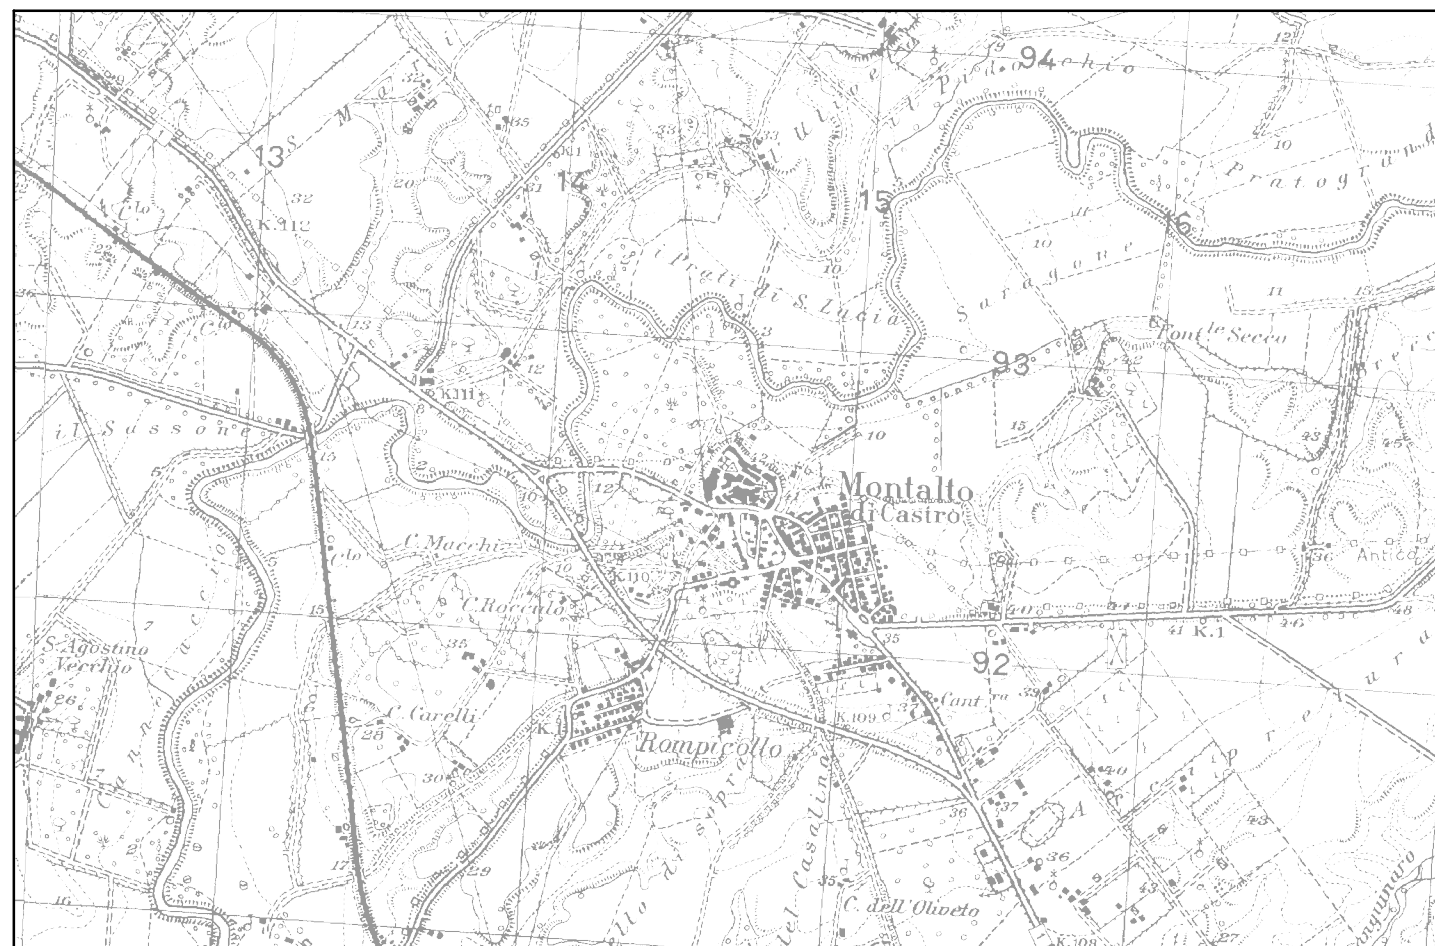

PTPR - Tav. A12 - F. 353

Scala 1:5.000



PTPR - Tav. B12 - F. 353

Scala 1:5.000



CTR 353043

Scala 1:5.000



PTPR - Tav. C12 - F. 353

Scala 1:5.000



PTPR - Tav. D12 - F. 353

Scala 1:5.000

