

UFFICIO DEMANIO MARITTIMO

REVISIONE
PIANO DI UTILIZZAZIONE DELL'ARENILE
vigente
in ambito demaniale marittimo

progetto definitivo - adozione preliminare
CIG. Z503780184. - Det. Dirigenziale N. 143 del 16-09-2022

RESPONSABILE DEL SERVIZIO: arch. Patricia Ciurliani
TECNICI INCARICATI: STRUTTURATA S.R.L.
SOCIETA' DI INGEGNERIA - 1009/04 art. 17 comma 6 lettera b)
L.MARE DUCA DEGLI ABRUZZI 84 - 00121 ROMA
TEL. 06/806006
WWW.STRUTTURATA.IT

ARCH. ANDREA POZZI



ARCH. FABRIZIO PROPERZI



Elaborati Stato di fatto	Tavola
Stato di fatto su base CTRN	A4
RAPPORTO DI SCALA: 1:5000	FILE:
NOTE	DATA: DICEMBRE 2022

LEGENDA

	SID
	Linea di costa
	Concessioni Demaniali
	Stabilimenti Balneari
	PARCHeggi PUBBLICI COMUNALI
	PARCHeggi IN AFFITTO O COMODATO
	VIABILITA' PRINCIPALE - VIA AURELIA
	VIABILITA' SECONDARIA
	CICLOVIA TIRRENICA
	PISTE CICLABILI ESISTENTI
	PISTE CICLABILI IN CORSO DI ESECUZIONE
	FERROVIA
	STAZIONI FERROVIARIE NEL COMUNE DI MONTALTO DI CASTRO
	AREE DA DESTRUIRE ALL'ACCOGLIENZA DEGLI ANNUALI DA COMPAGNIA
	AREE DI PROPRIETA' PRIVATE IN ADIACENZA ALL'AREA DEMANIALE (Z.O.2)
	DIVIETO DI BALNEAZIONE E STAZIONAMENTO (CENTRALE TERMOELETRICA) - strutture destinate alla restituzione delle acque
	DIVIETO DI BALNEAZIONE E STAZIONAMENTO (CENTRALE TERMOELETRICA) - torri di cemento a mare - presa d'acqua

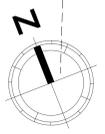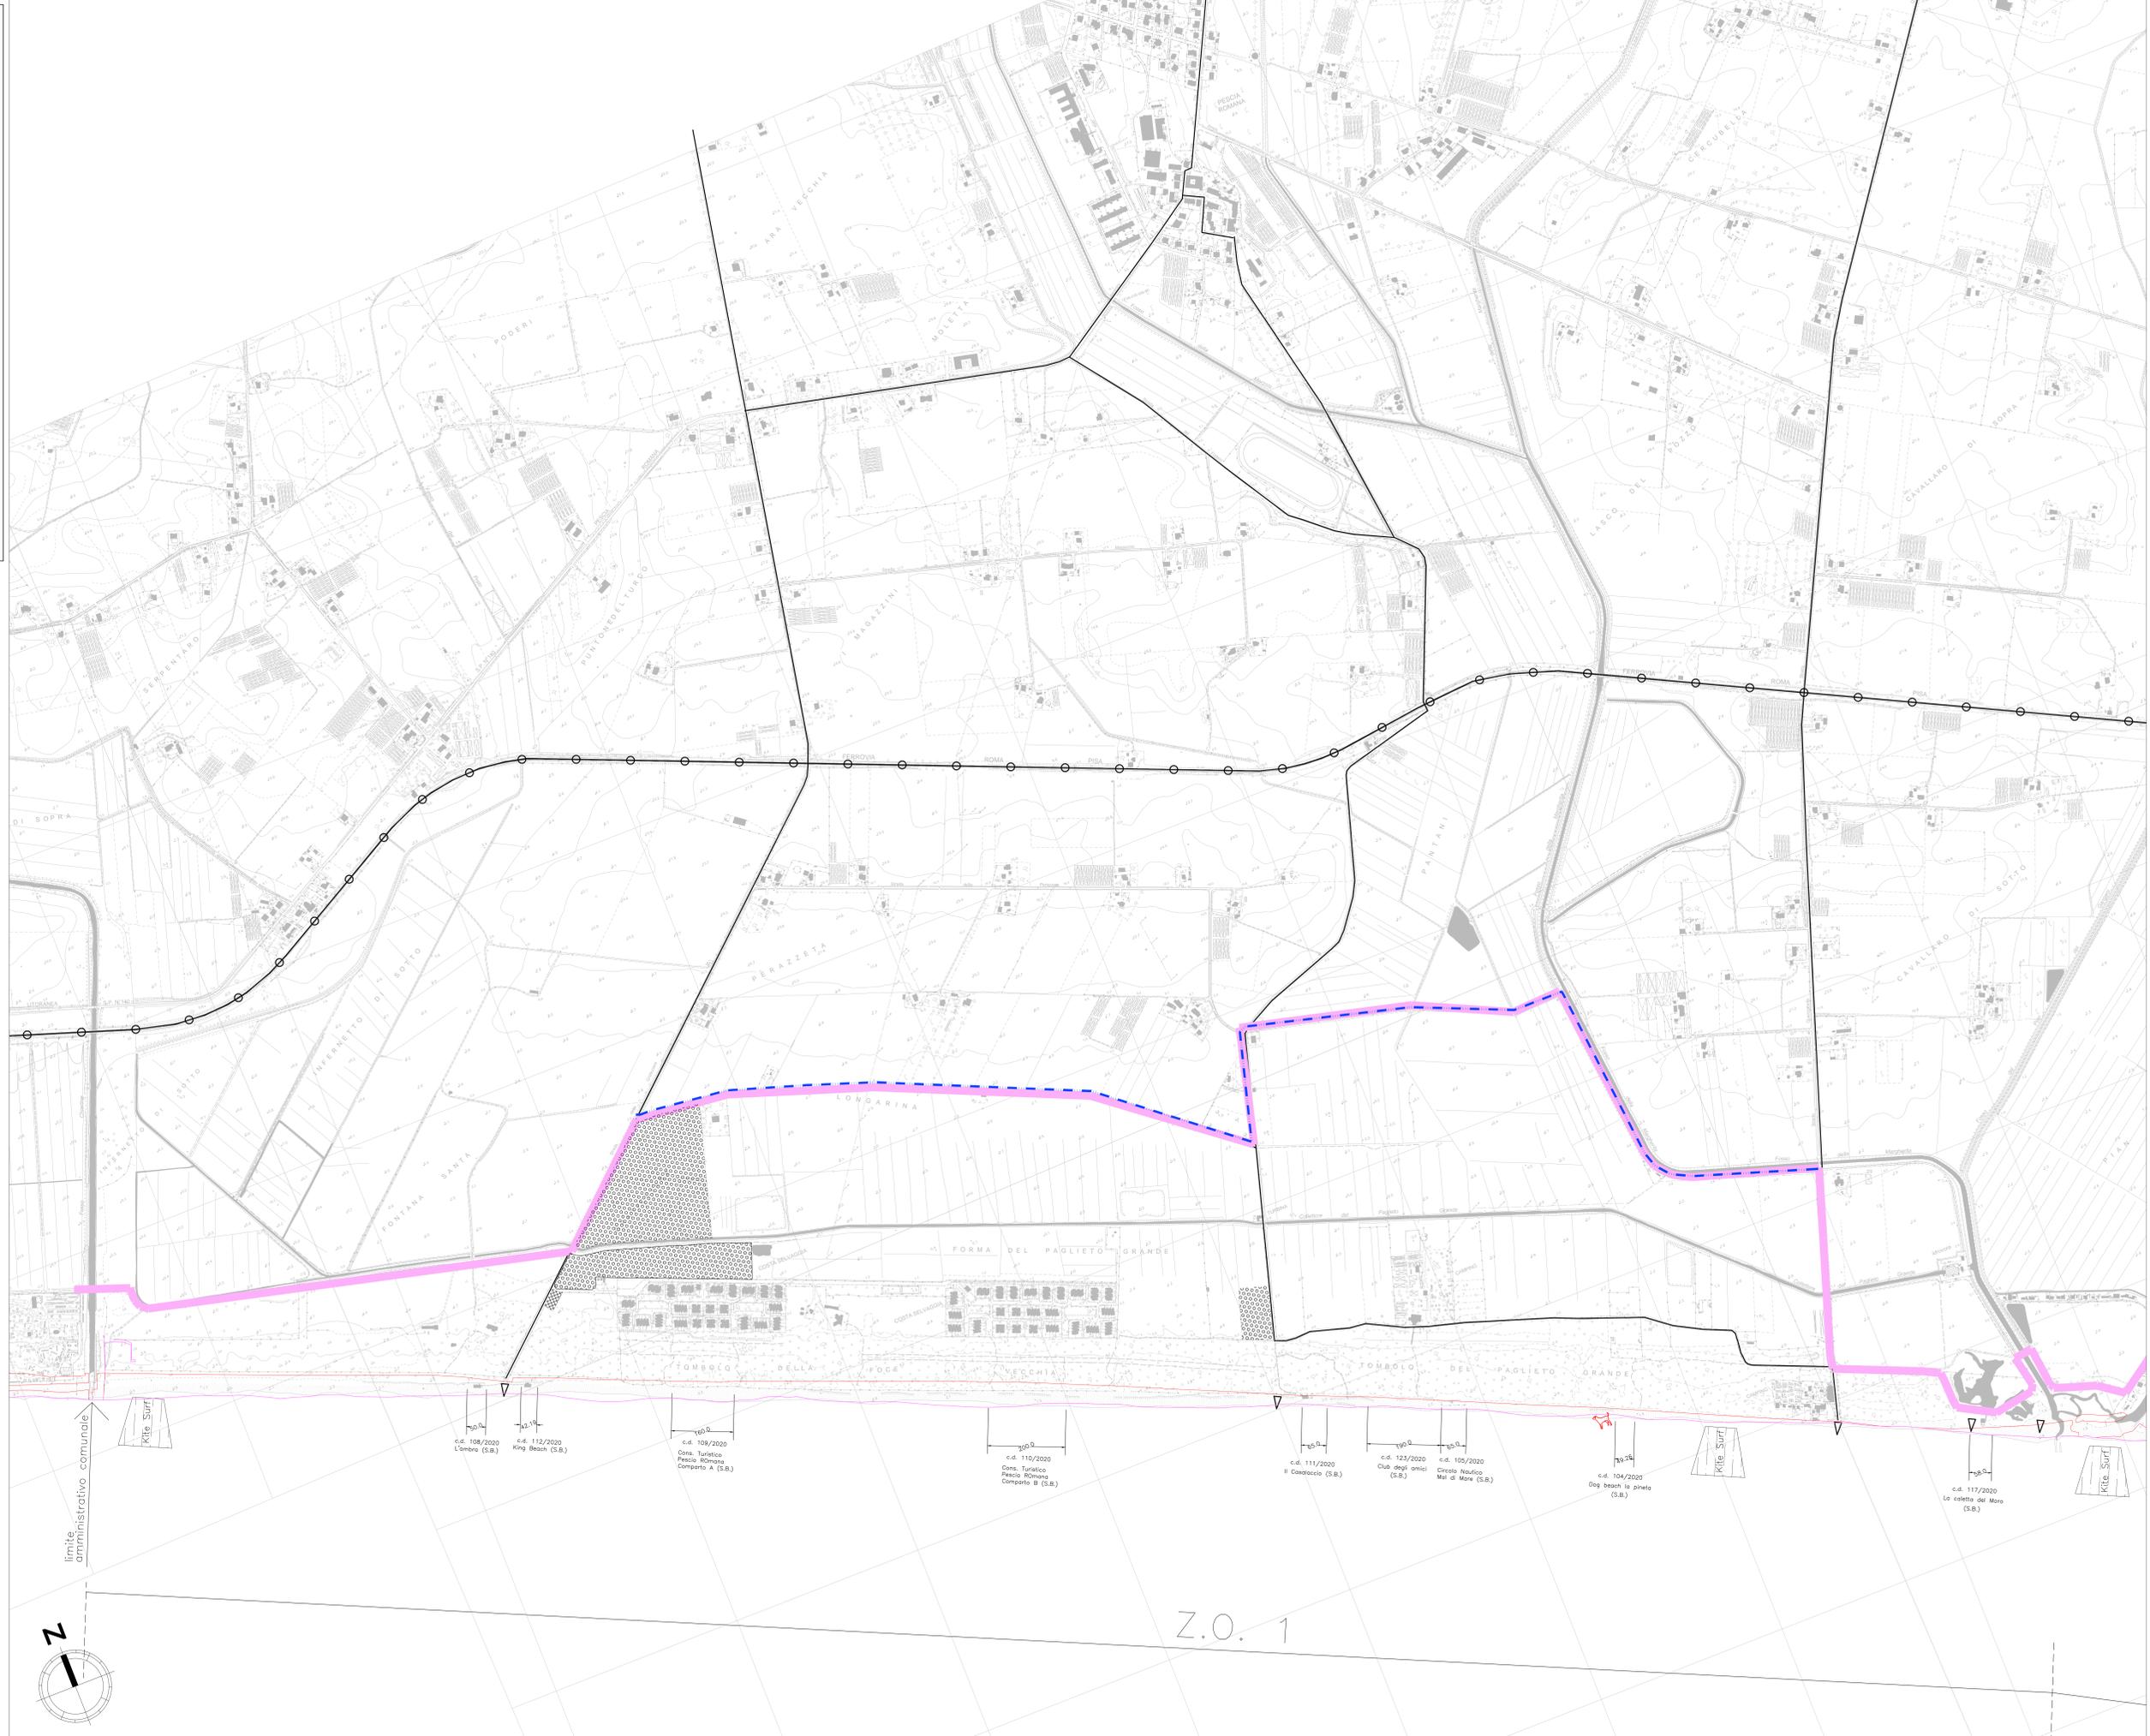

Z.O. 1