


 <p><b>"Studio Giambi e Marrocchi"</b> Geometri associati</p> <p>Via G. Guglielmi n. 30 - 01014 Montalto di Castro (VT) 0766 / 879984 - 347 / 8230040 - 347 / 6656316 Mail: claudiomarrocchi@lbero.it - massimo.giambi@lbero.it Cod. Fisc. e Partita Iva n. 02361120567</p>	
 <p><b>Comune di Montalto di Castro (VT)</b></p>	
<p>SCALA</p> <p>1:500</p>	<p>COMMITTENTE :</p> <p><b>COMUNE DI MONTALTO DI CASTRO</b> Piazza Giacomo Matteotti n. 1 01014 - Montalto di Castro (VT)</p>
<p>TAVOLA</p> <p>2</p>	<p>PROGETTO :</p> <p>RISORSE DI CUI ALL'ART. 1, COMMA 139 e succ. L. 145/2018) - INTERVENTO FINANZIATO DALL'UNIONE EUROPEA - NEXT GENERATIONEU - LAVORI DI RIQUALIFICAZIONE URBANA VIA TRE CANCELLI - MONTALTO MARINA - 2° STRALCIO (CUP J21818000990002).</p>
<p>DATA</p> <p>Giugno 2023</p>	<p>PROGETTO ESECUTIVO</p> <p>Planimetria stato attuale</p>
<p>REVISIONI :</p> <p>Rev. 00</p>	<p>SPAZIO RISERVATO ALL'UFFICIO:</p>
<p>RESPONSABILE DEL PROCEDIMENTO:</p> <p>Arch. Sara Massi <small>iscritta all'Ordine degli architetti di Roma con il n. 16103</small></p>	

PLANIMETRIA STATO ATTUALE  
scala 1: 500

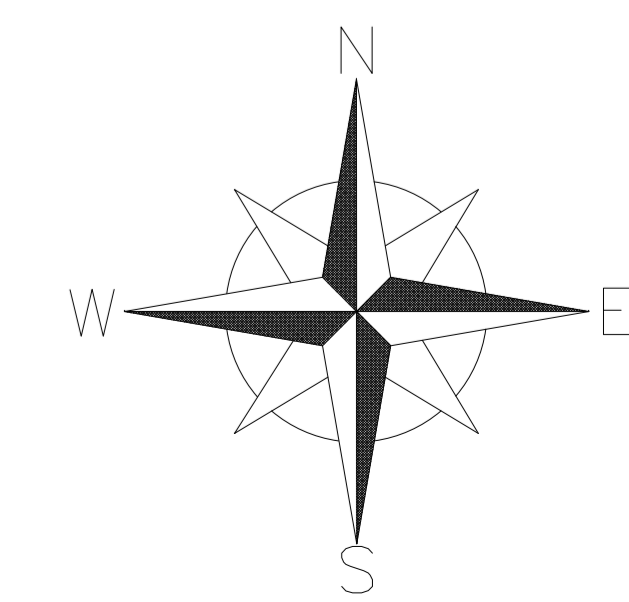

IMPRESA PER PROGETTO ESECUTIVO: STUDIO GIAMBI E MARROCCHI  
 VIA G. GUGLIELMI N. 30 - 01014 MONTALTO DI CASTRO (VT)  
 TEL. 0766/879984 - 347/8230040 - 347/6656316  
 MAIL: CLAUDIOMARROCCHI@LBERO.IT - MASSIMO.GIAMBI@LBERO.IT  
 COD. FISC. E PARTITA IVA N. 02361120567