


PLANIMETRIA STATO ATTUALE
scala 1: 500

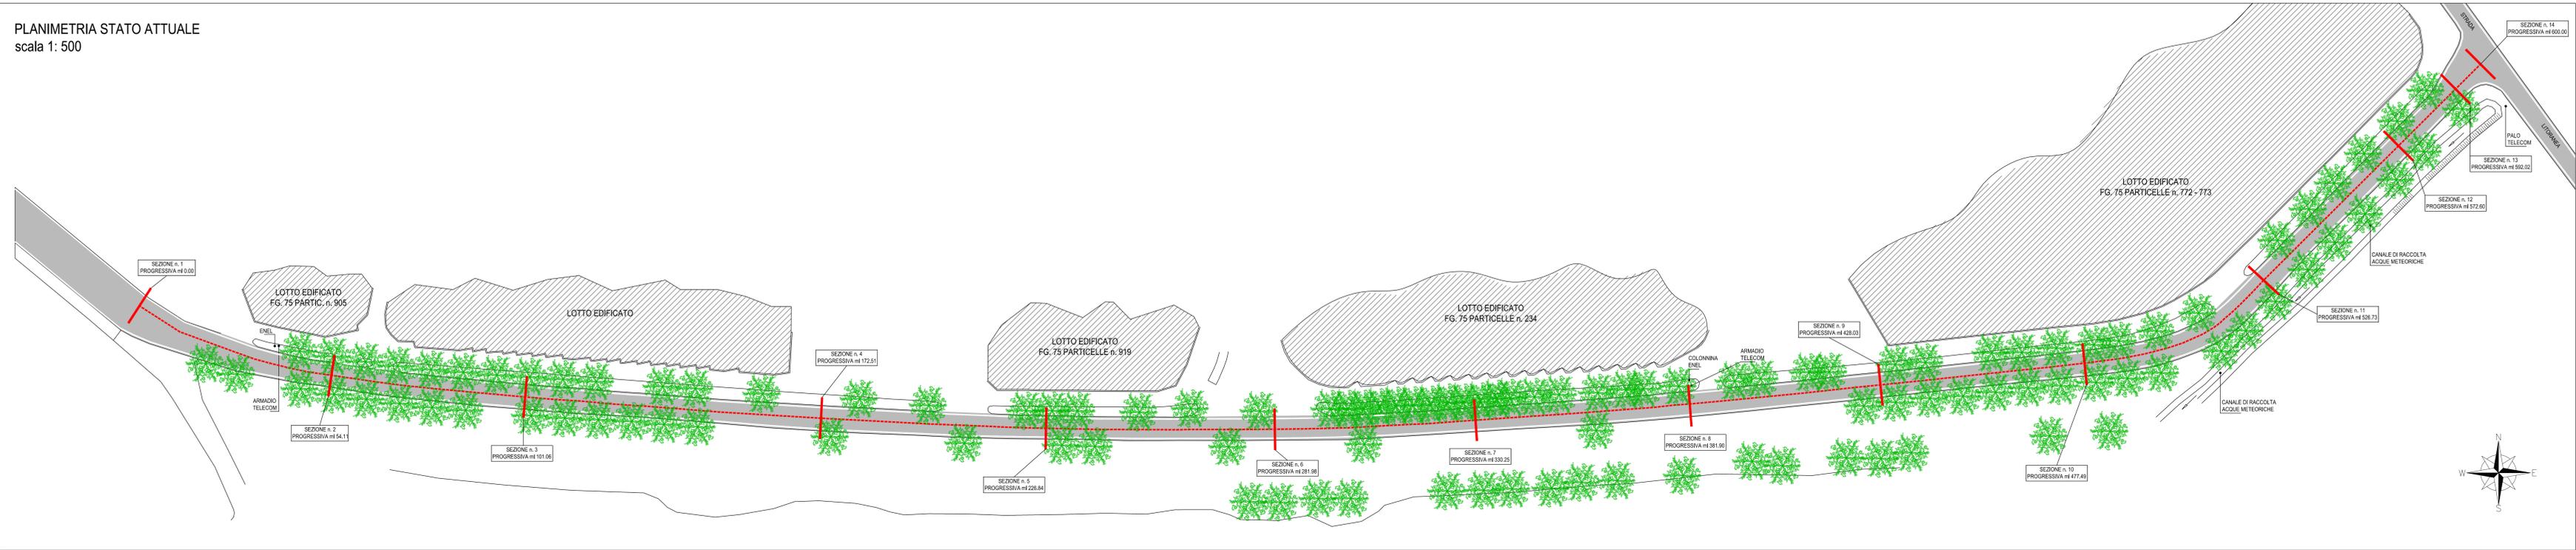

"Studio Giambi e Marocchi"
Geometri associati

Via G. Guglielmi n. 30 - 01014 Montalto di Castro (VT)
0766 / 879984 - 347 / 8230040 - 347 / 8656316
Mail: claudiomarocchi@libero.it - massimo.giambi@libero.it
Cod. Fisc. e Partita Iva n. 02361120567

Comune di Montalto di Castro (VT)

COMUNE DI MONTALTO DI CASTRO

Piazza Giacomo Matteotti n. 1
01014 - Montalto di Castro (VT)

PROGETTO :
RISORSE DI CUI ALL'ART. 1, COMMA 139 e succ. L. 142/2018) - INTERVENTO FINANZIATO DALL'UNIONE EUROPEA - NEXT GENERATION EU - LAVORI DI RIQUALIFICAZIONE URBANA VIA TRE CANCELLI - MONTALTO MARINA - 2° STRALCIO (CUP J21B18000590002).

PROGETTO ESECUTIVO

Profilo longitudinale

REVISIONI :
Rev. 00

RESPONSABILE DEL PROCEDIMENTO:

Arch. Sara Massi

iscritta all'Ordine degli architetti di Roma con n. 16103

SPAZIO RISERVATO ALL'UFFICIO:

