

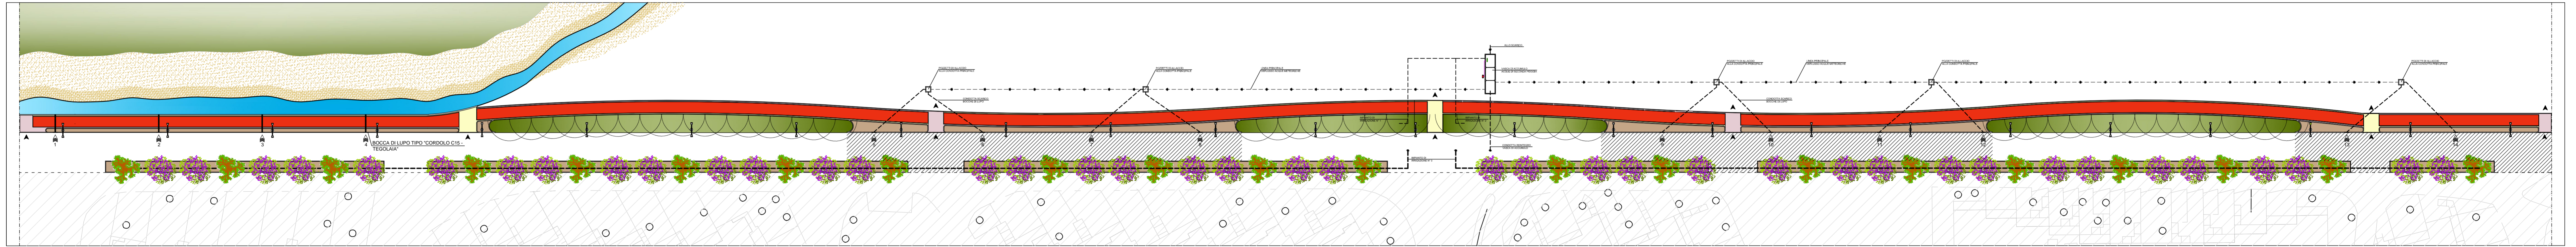



PLANIMETRIA IMPIANTO DI IRRIGAZIONE  
 IMPIANTO DI ACCUMULO ACQUA PIOVANA  
 scala 1: 500

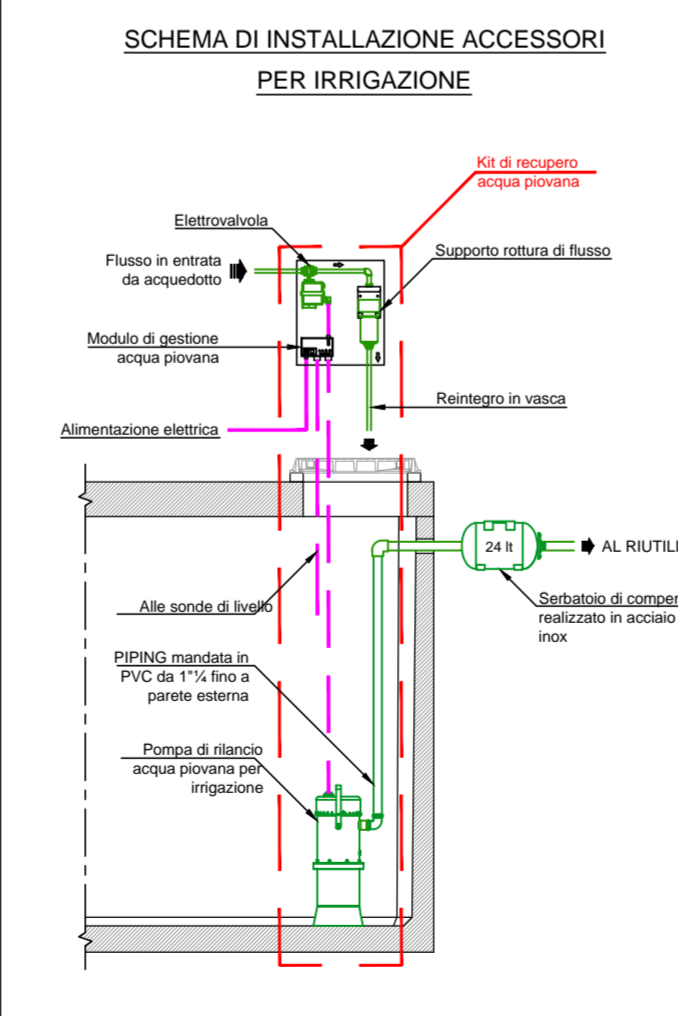


PARTICOLARE VASCA DI ACCUMULO ACQUA PIOVANA

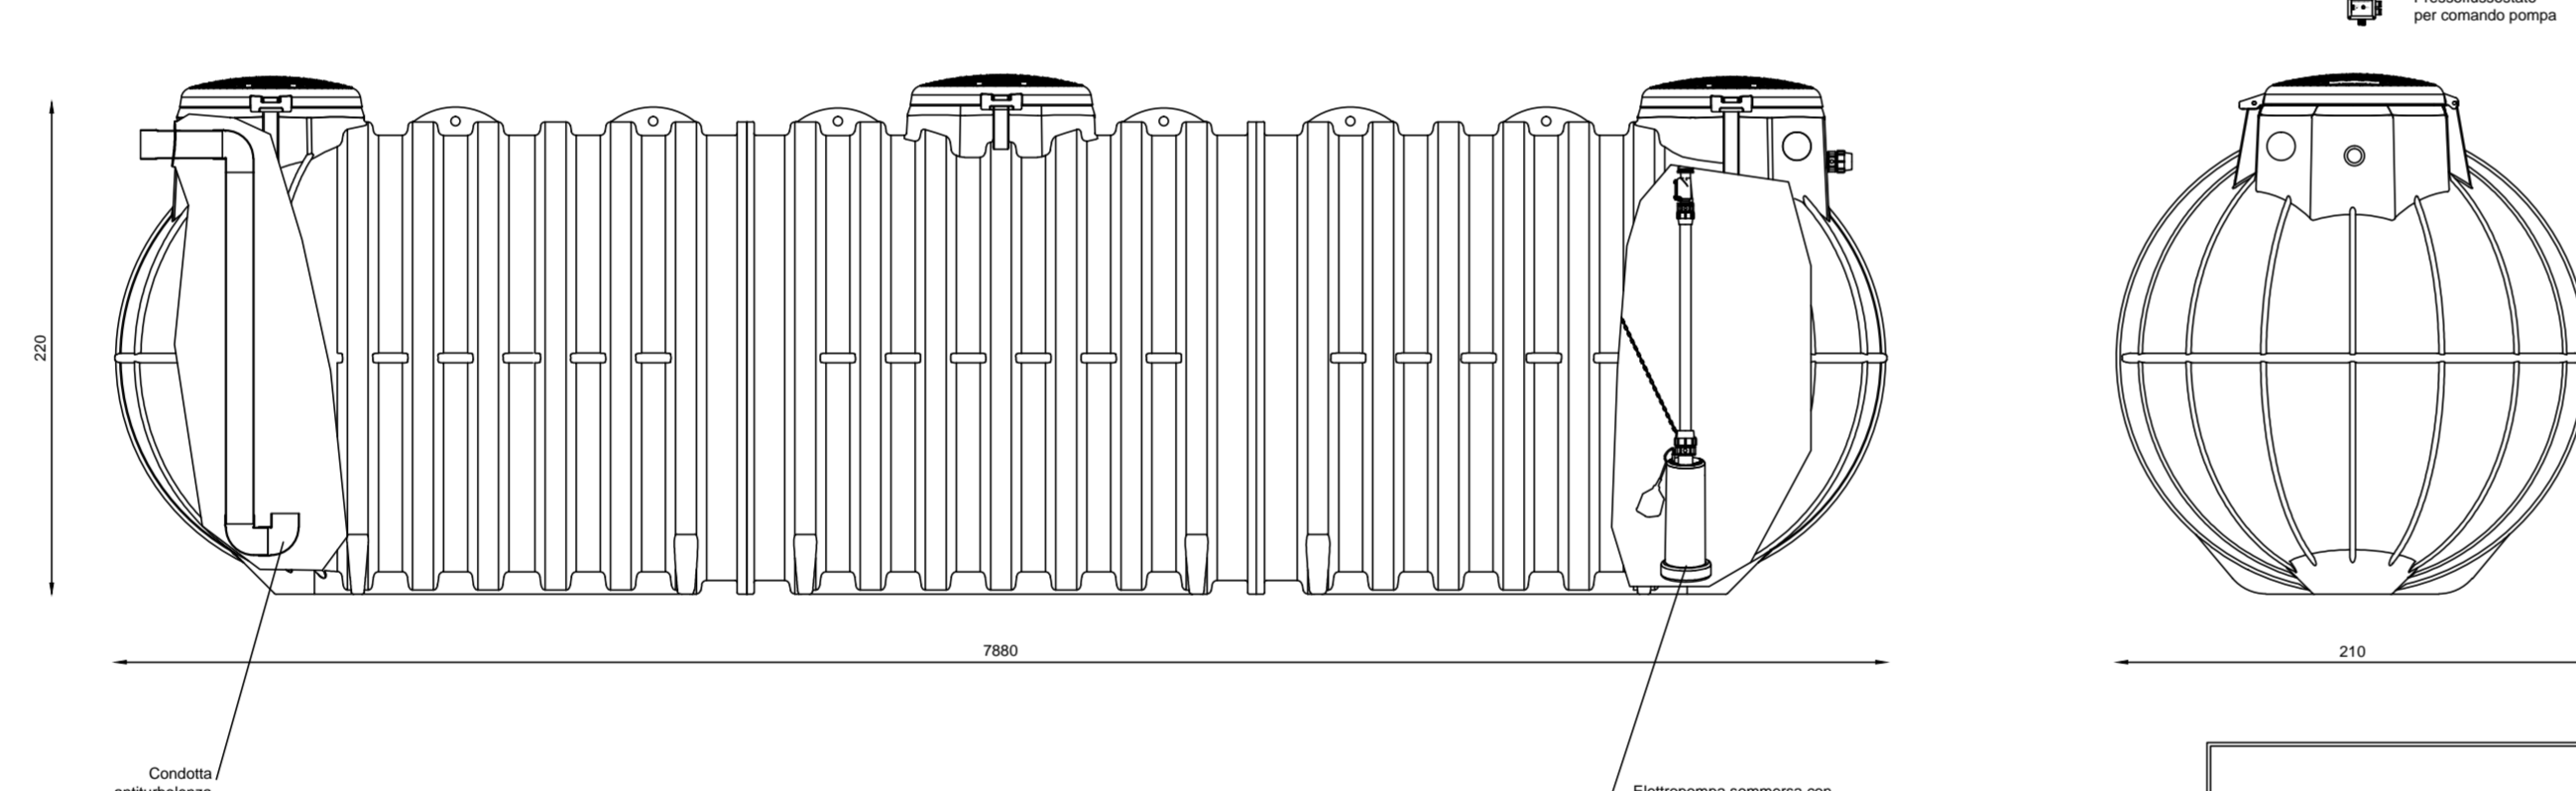

SCHEMA DI INSTALLAZIONE SISTEMA PER IRRIGAZIONE RADICALE

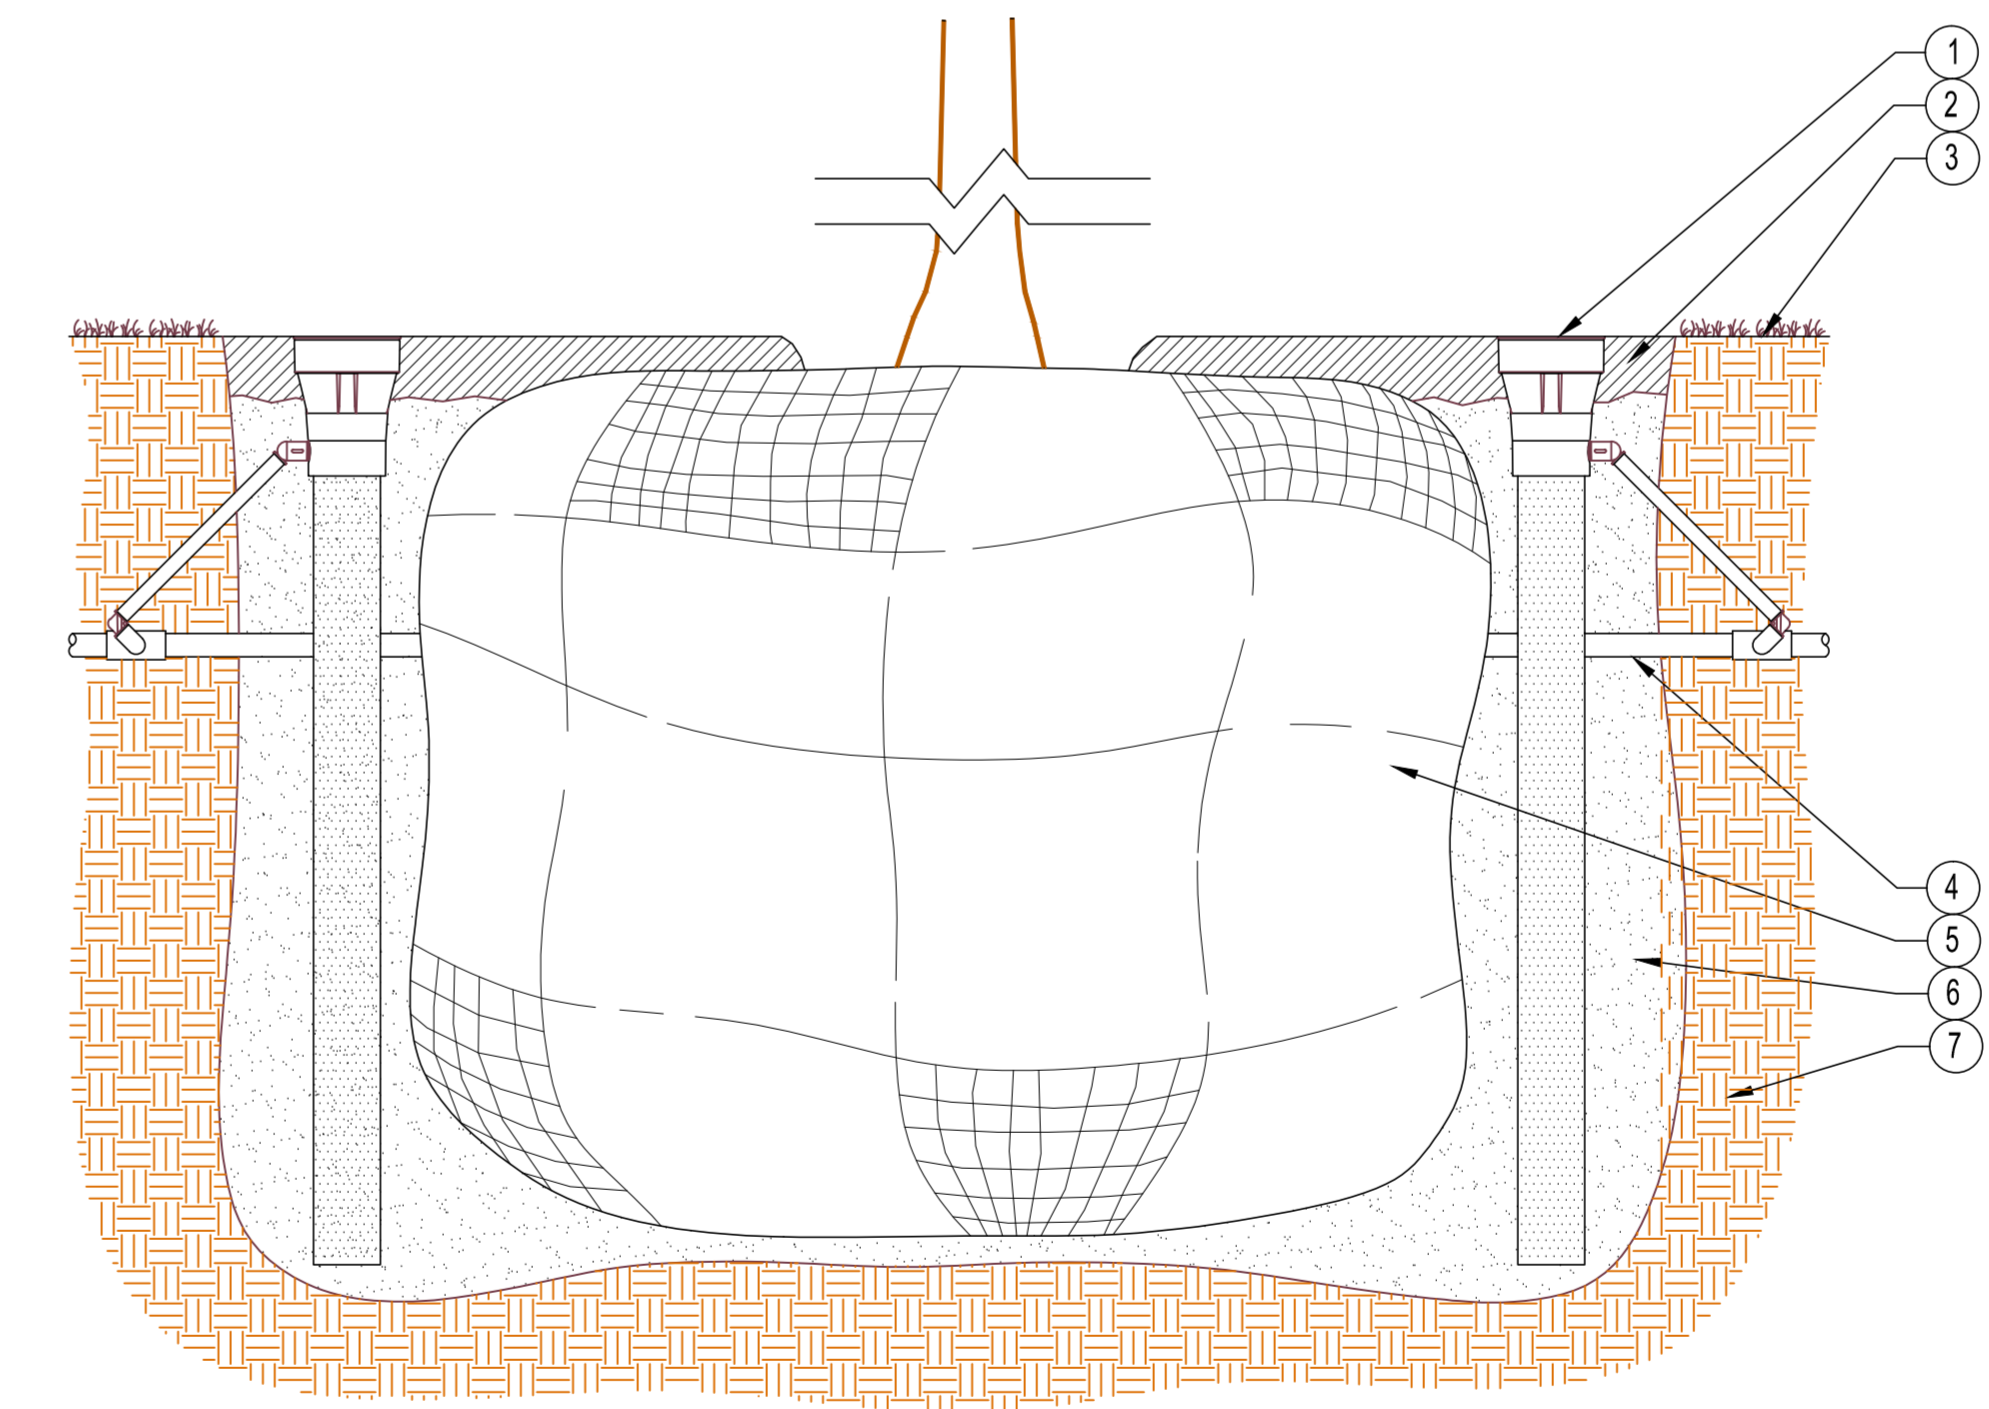

- LEGENDA:
- ① SISTEMA IRRIGAZIONE RADICALE (lung. cm 45,7 - diam. cm 10,2)
  - ② PACCIAMATURA
  - ③ QUOTA ML 0,00
  - ④ CONDOTTA ALIMENTAZIONE
  - ⑤ RADICE ALBERATURA
  - ⑥ TERRENO DI COLTIVO
  - ⑦ TERRENO ESISTENTE

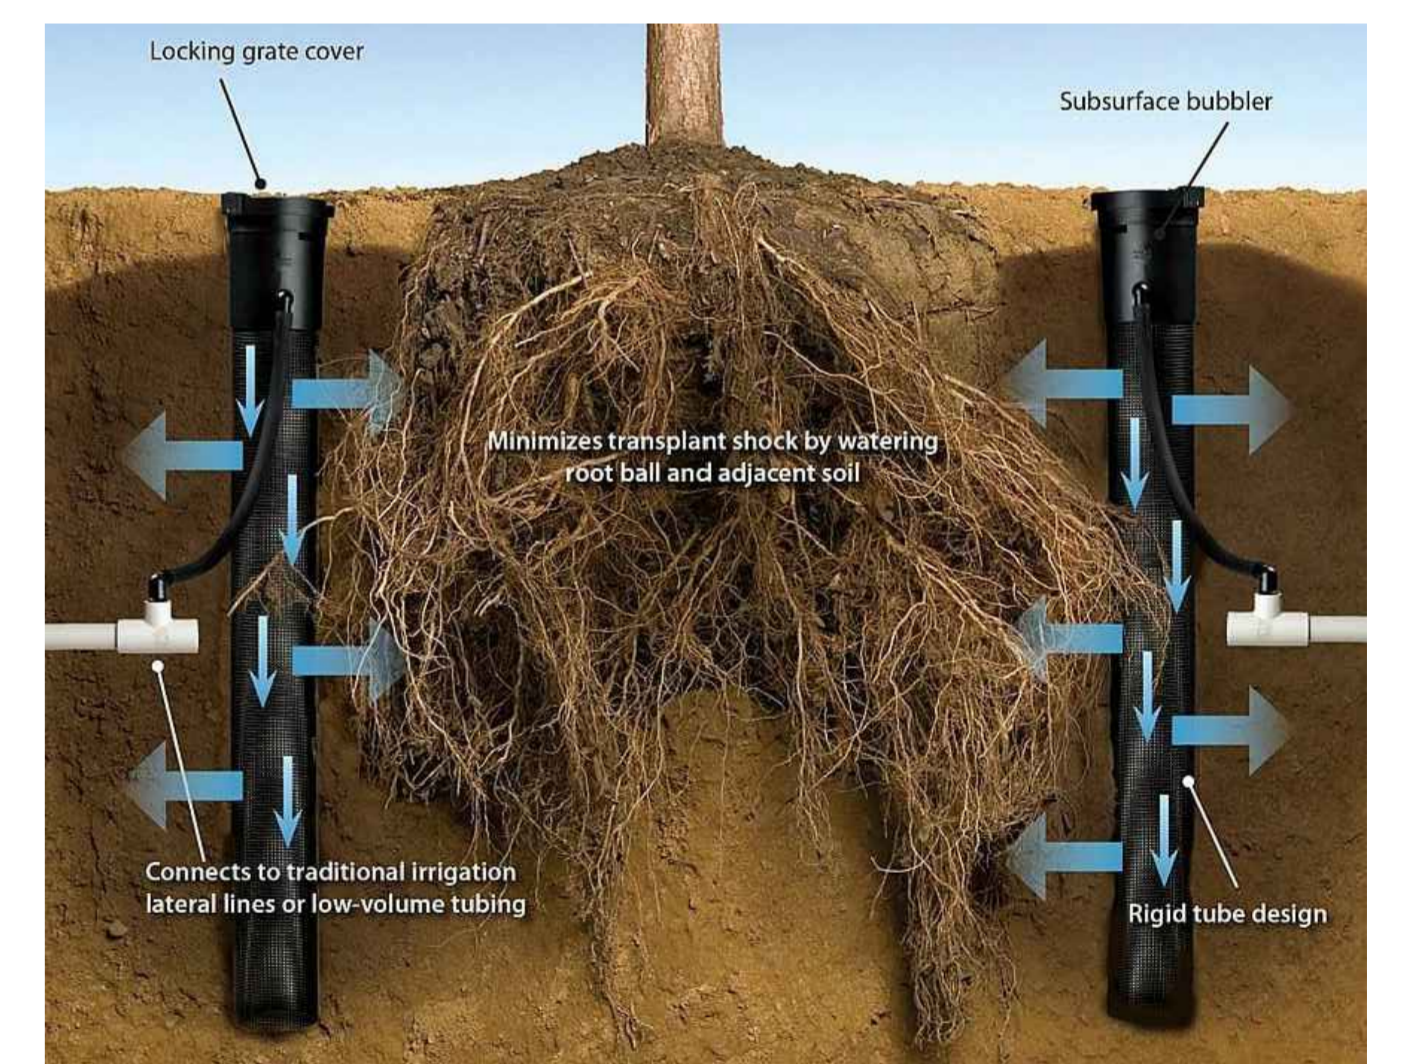

**"Studio Giambi e Marrochi"**  
Geometri associati

Via G. Guglielmi n. 30 - 01014 Montalto di Castro (VT)  
 0766 / 879984 - 347 / 8230040 - 347 / 6656316  
 Mail: claudiomarrochi@libero.it - massimo.giambi@libero.it  
 Cod. Fisc. e Partita Iva n. 02361120567

**Comune di Montalto di Castro (VT)**

COMMITTENTE:  
**COMUNE DI MONTALTO DI CASTRO**  
 Piazza Giacomo Matteotti n. 1  
 01014 - Montalto di Castro (VT)

SCALA  
1:500 - VARIA

TAVOLA  
5

DATA  
Giugno 2023

REVISIONI:  
Rev. 00

PROGETTO:  
 RISORSE DI CUI ALL'ART. 1, COMMA 139 e succ. L. 145 / 2018 - INTERVENTO FINANZIATO DALL'UNIONE EUROPEA - NEXT GENERATIONEU - LAVORI DI RIQUALIFICAZIONE URBANA VIA TRE CANCELLI - MONTALTO MARINA - 2° STRALCIO (CUP: J21B18000590002).

PROGETTO ESECUTIVO  
 Planimetria impianto di irrigazione - Impianto raccolta acqua piovana

RESPONSABILE DEL PROCEDIMENTO:  
**Arch. Sara Massi**  
iscritta all'Ordine degli architetti di Roma con n. 16103

SPAZIO RISERVATO ALL'UFFICIO: