

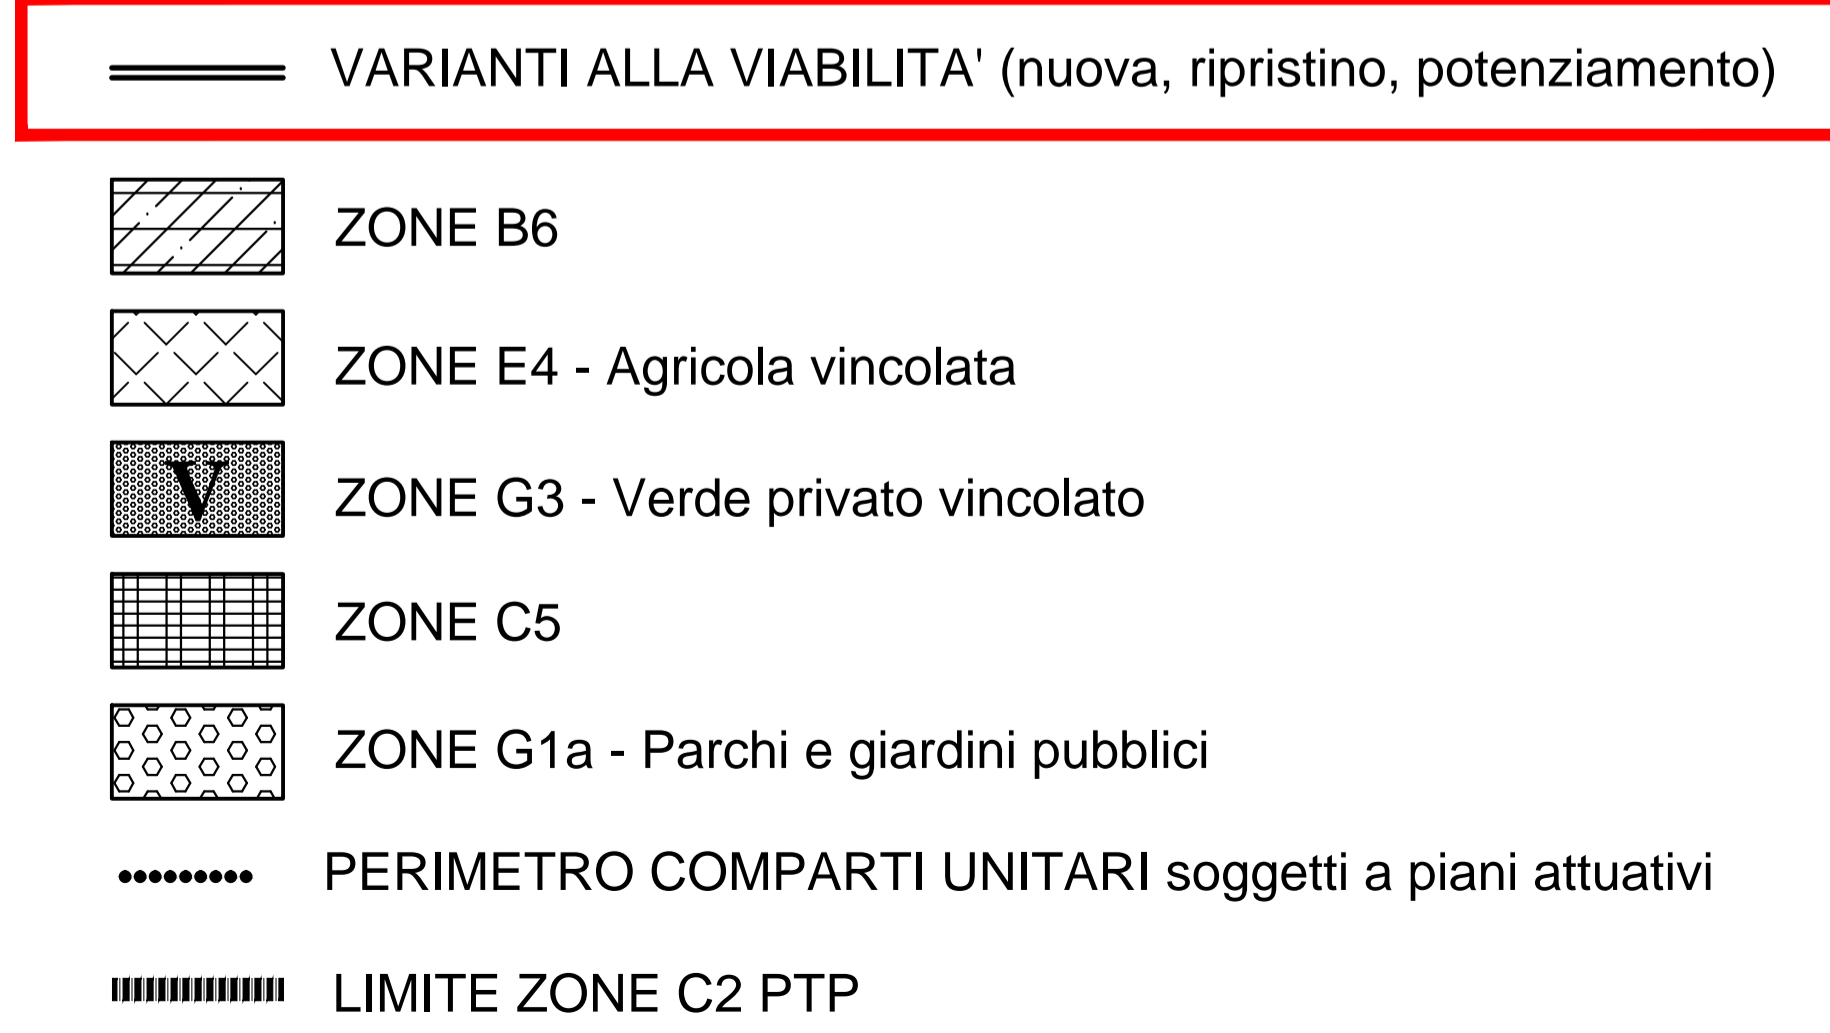


STRALCIO P.R.G. VIGENTE  
Stato oggetto di variante

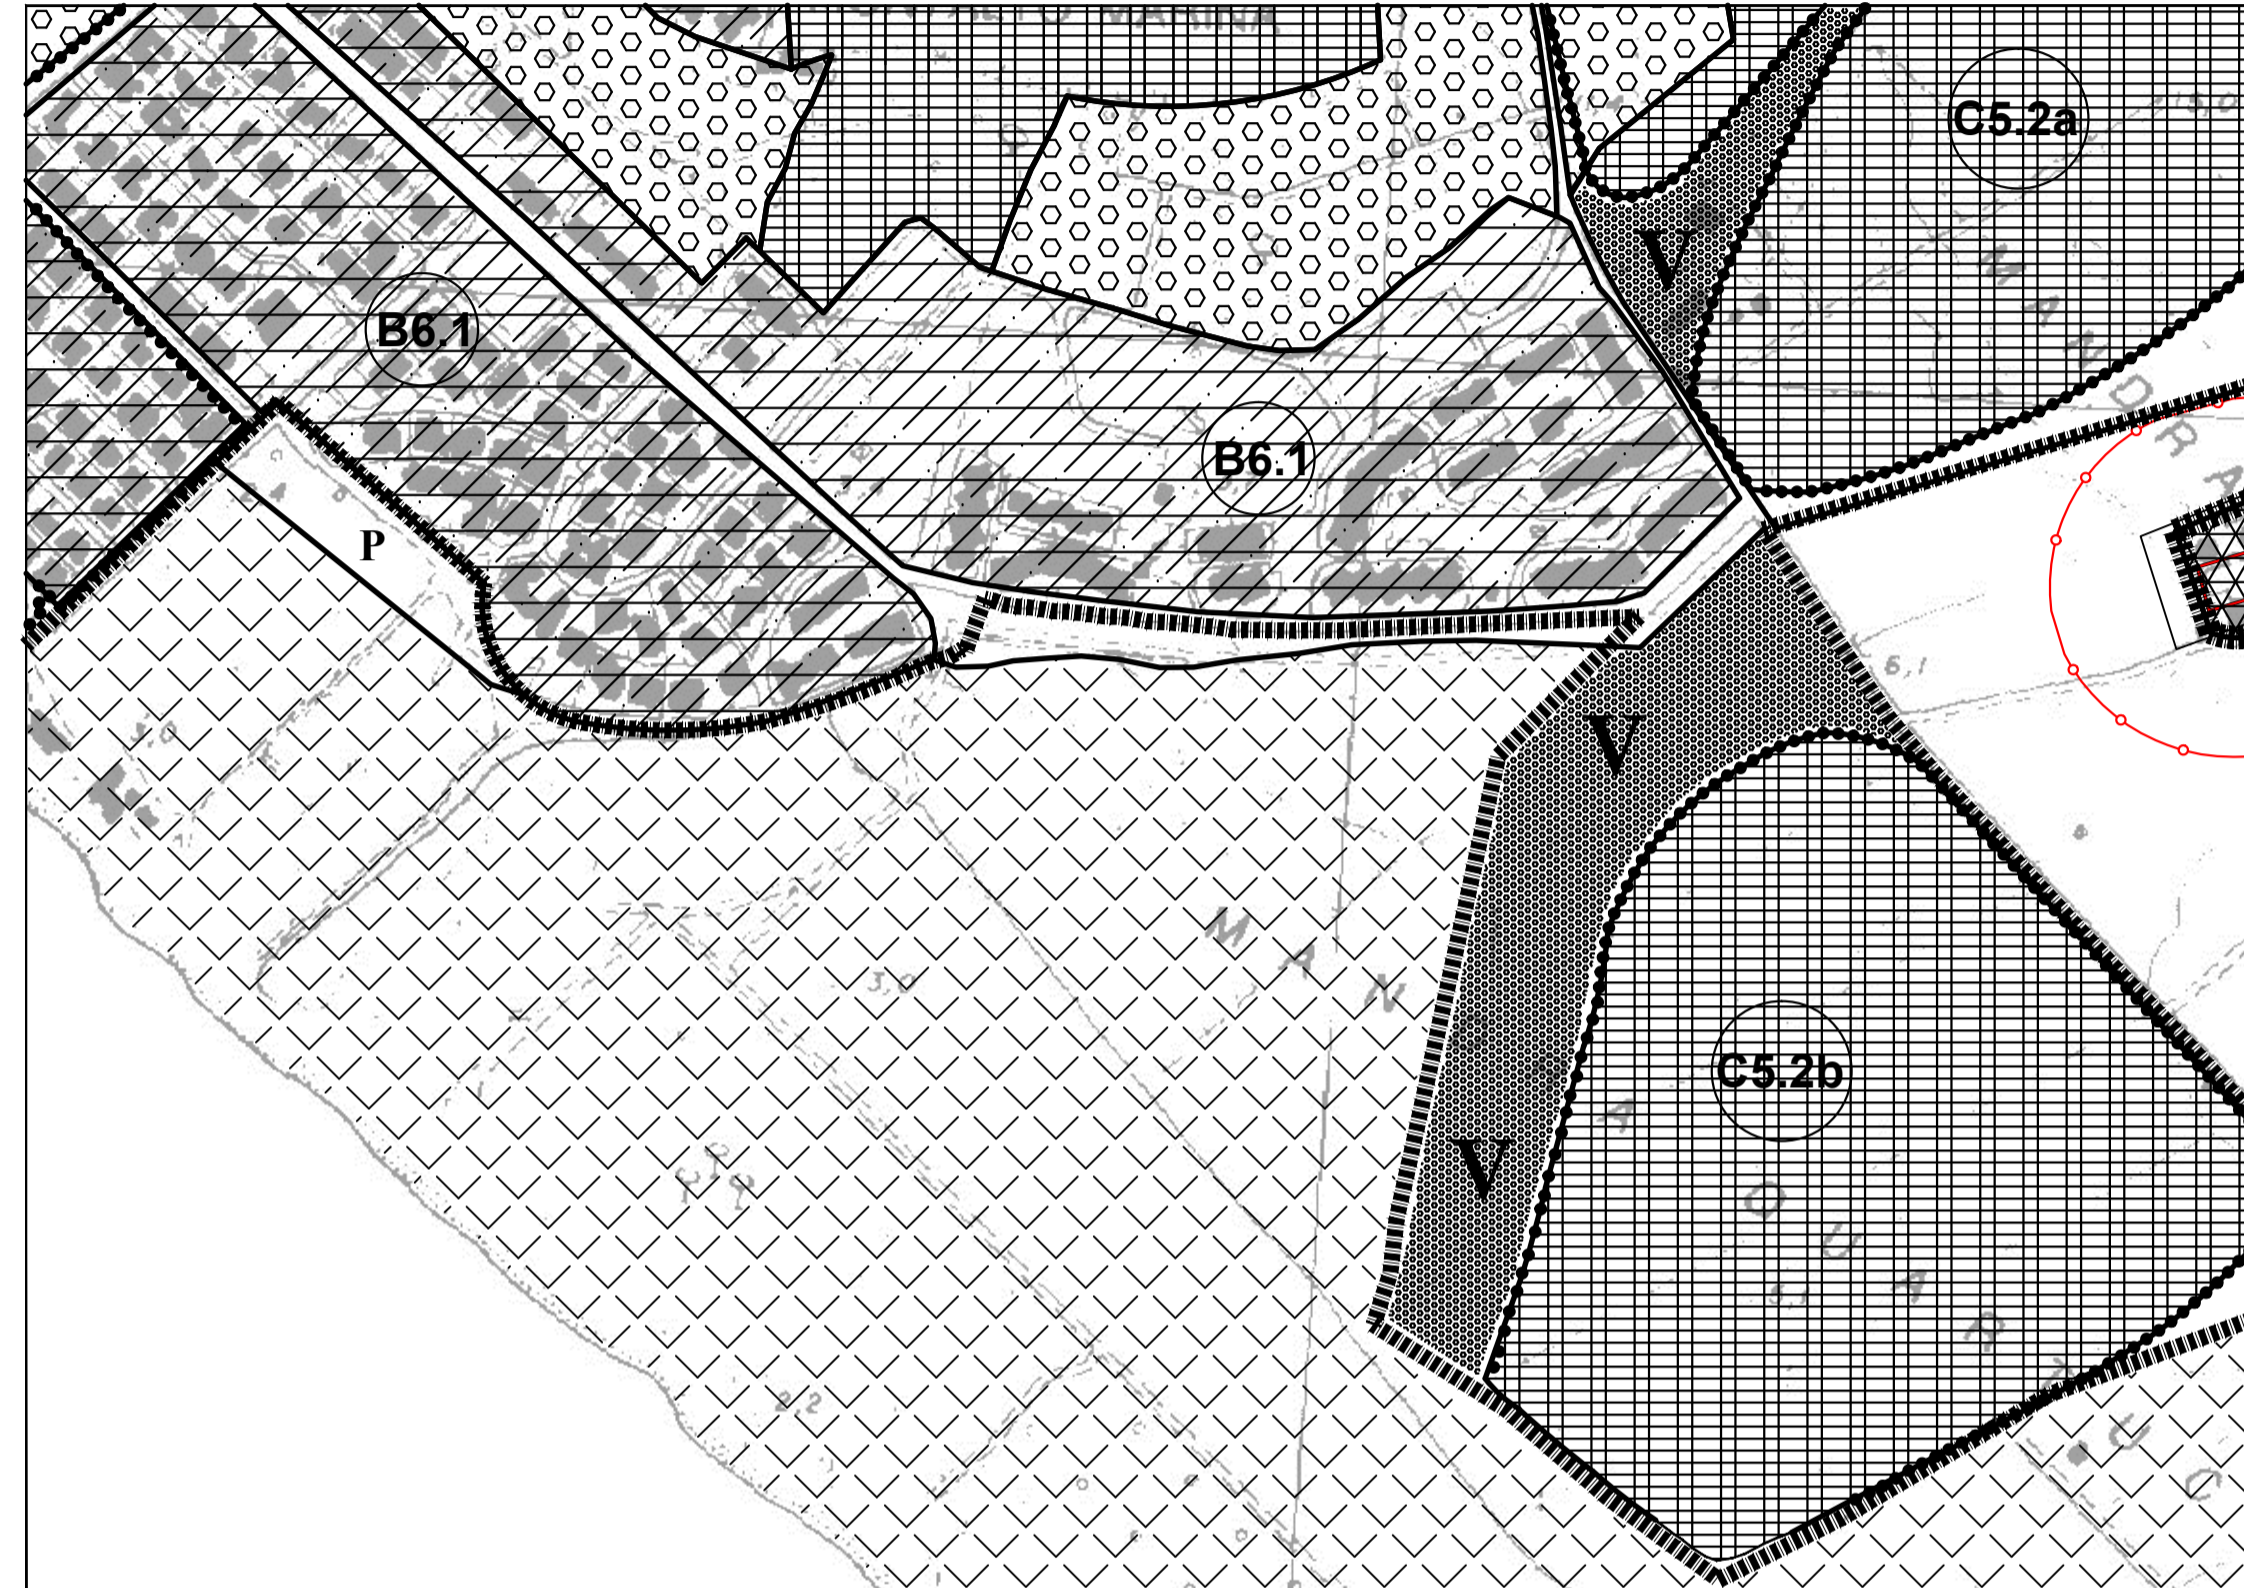

STRALCIO P.R.G. VIGENTE  
Stato attuale

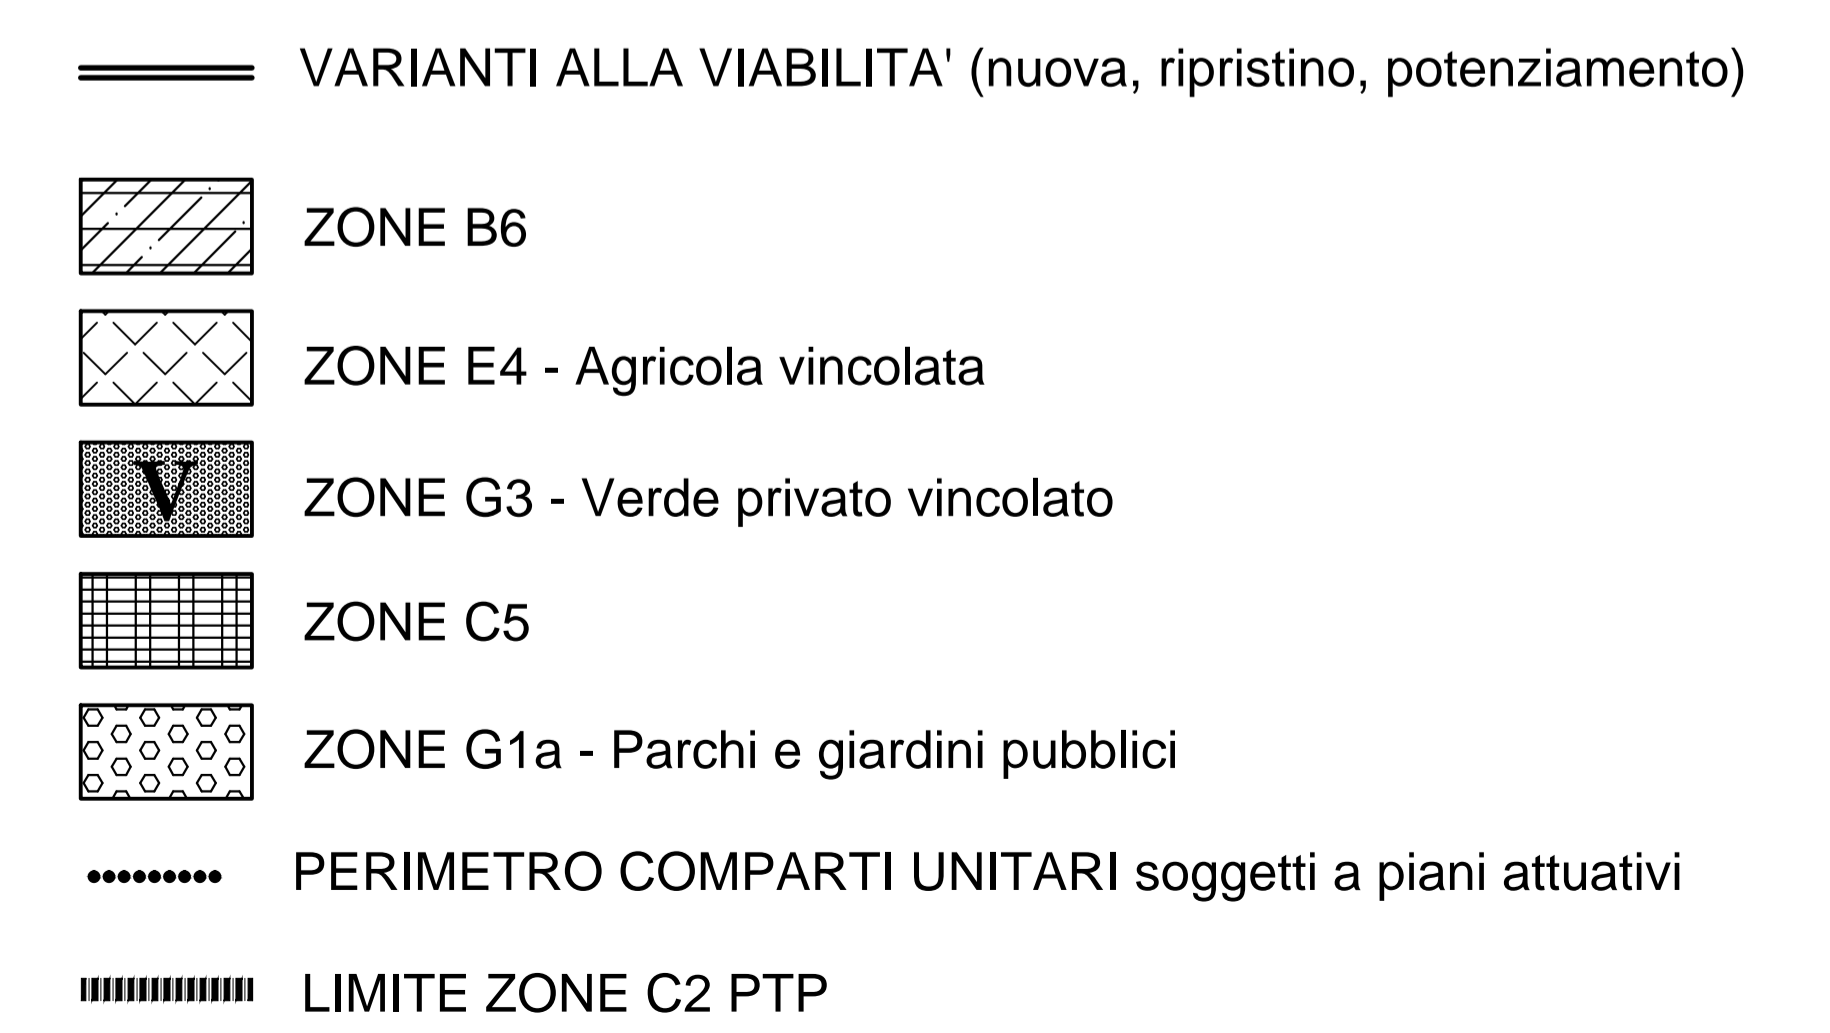

<p>Finanziato dall'Unione europea NextGenerationEU</p>	<p><b>"Studio Giambi e Marrocchi"</b> Geometri associati</p> <p>Via G. Guglielmi n. 30 - 01014 Montalto di Castro (VT) 0766 / 879984 - 347 / 8230040 - 347 / 6656316 Mail: claudiomarrocchi@libero.it - massimo.giambi@libero.it Cod. Fisc. e Partita Iva n. 02361120567</p>
	<p><b>Comune di Montalto di Castro (VT)</b></p>
<p>SCALA</p>	<p>COMMITTENTE :</p> <p><b>COMUNE DI MONTALTO DI CASTRO</b> Piazza Giacomo Matteotti n. 1 01014 - Montalto di Castro (VT)</p>
<p>TAVOLA</p> <p>10</p>	<p>PROGETTO :</p> <p>RISORSE DI CUI ALL'ART. 1, COMMA 139 e succ. L. 145 / 2018 - INTERVENTO FINANZIATO DALL'UNIONE EUROPEA - NEXT GENERATIONEU - LAVORI DI RIQUALIFICAZIONE URBANA VIA TRE CANCELLI - MONTALTO MARINA - 2° STRALCIO (CUP J21B18000590002).</p> <p>PROGETTO ESECUTIVO Stralcio P.R.G. - conformazione ante e post variante urbanistica</p>
<p>DATA</p> <p>Luglio 2023</p>	<p>REVISIONI :</p> <p>Rev. 00</p>
<p>RESPONSABILE DEL PROCEDIMENTO:</p> <p>Arch. Sara Massi <small>iscritta all'Ordine degli architetti di Roma con il n. 16103</small></p>	<p>SPAZIO RISERVATO ALL'UFFICIO:</p>