

PLANIMETRIA DI PROGETTO
scala 1: 500



GINKGO BILOBA



MORUS ALBA



BAUHINIA VARIEGATA




QUERCUS ILEX



MAGNOLIA GRANDIFLORA



JACARANDA MIMOSIFOLIA

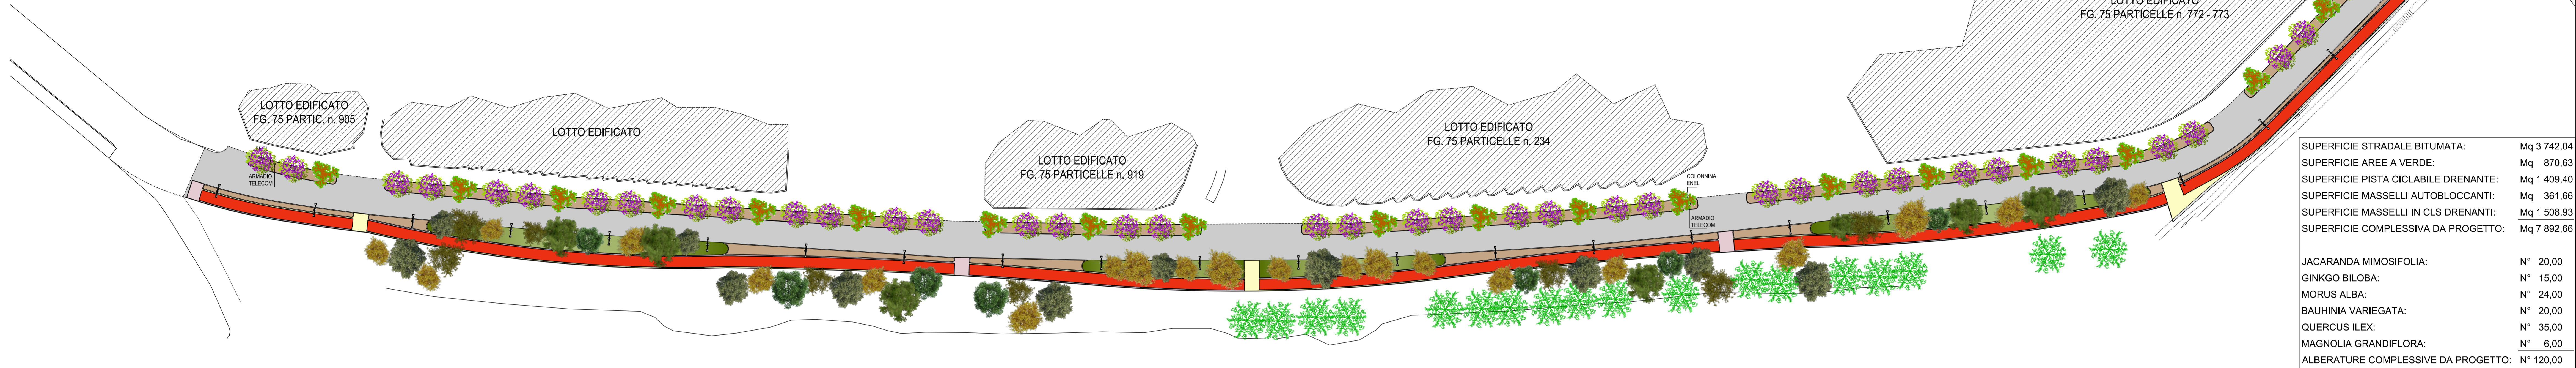

SUPERFICIE STRADALE BITUMATA:	Mq 3 742,04
SUPERFICIE AREE A VERDE:	Mq 870,63
SUPERFICIE PISTA CICLABILE DRENANTE:	Mq 1 409,40
SUPERFICIE MASSELI AUTOBLOCCANTI:	Mq 361,66
SUPERFICIE MASSELI IN CLS DRENANTI:	Mq 1 508,93
SUPERFICIE COMPLESSIVA DA PROGETTO:	Mq 7 892,66
JACARANDA MIMOSIFOLIA:	N° 20,00
GINKGO BILOBA:	N° 15,00
MORUS ALBA:	N° 24,00
BAUHINIA VARIEGATA:	N° 20,00
QUERCUS ILEX:	N° 35,00
MAGNOLIA GRANDIFLORA:	N° 6,00
ALBERATURE COMPLESSIVE DA PROGETTO:	N° 120,00

"Studio Giambi e Marrochi"
Geometri associati

Via G. Guglielmi n. 30 - 01014 Montalto di Castro (VT)
0766 / 879984 - 347 / 8230040 - 347 / 6656316
Mail: claudiomarrochi@libero.it - massimo.giambi@libero.it
Cod. Fisc. e Partita Iva n. 02361120567

Comune di Montalto di Castro (VT)

COMUNE DI MONTALTO DI CASTRO
Piazza Giacomo Matteotti n. 1
01014 - Montalto di Castro (VT)

SCALA

1:500 - VARIA

COMMITTENTE :

COMUNE DI MONTALTO DI CASTRO
Piazza Giacomo Matteotti n. 1
01014 - Montalto di Castro (VT)

DATA

Giugno 2023

PROGETTO :

RISORSE DI CUI ALL'ART. 1, COMMA 139 e succ. L. 145 / 2018) - INTERVENTO FINANZIATO DALL'UNIONE EUROPEA - NEXT GENERATIONEU - LAVORI DI RIQUALIFICAZIONE URBANA VIA TRE CANCELLI - MONTALTO MARINA - 2° STRALCIO (CUP J21B18000590002).

REVISIONI :

Rev. 00

PROGETTO ESECUTIVO



Planimetria di progetto

RESPONSABILE DEL PROCEDIMENTO:

Arch. Sara Massi
iscritta all'Ordine degli architetti di Roma con n. 16103

SPAZIO RISERVATO ALL'UFFICIO:

PLANIMETRIA PERCORSO CICLOPEDONALE

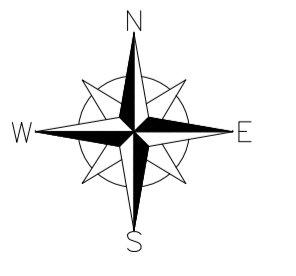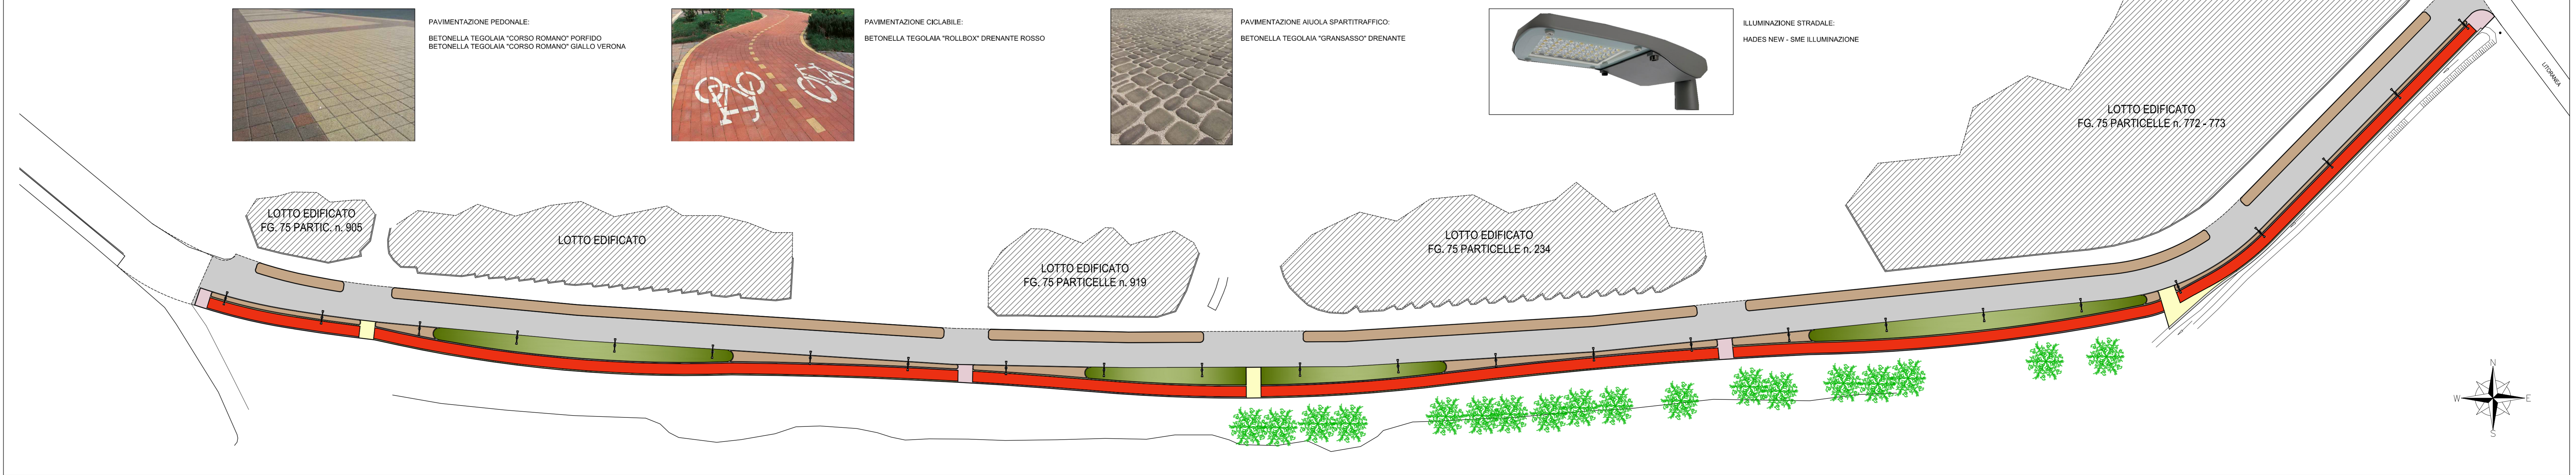

COMUNE DI MONTALTO DI CASTRO
 PROGETTO ESECUTIVO
 DATA: 15/06/2023
 SCALE: 1:500 - VARIA
 TAVOLA: 4